
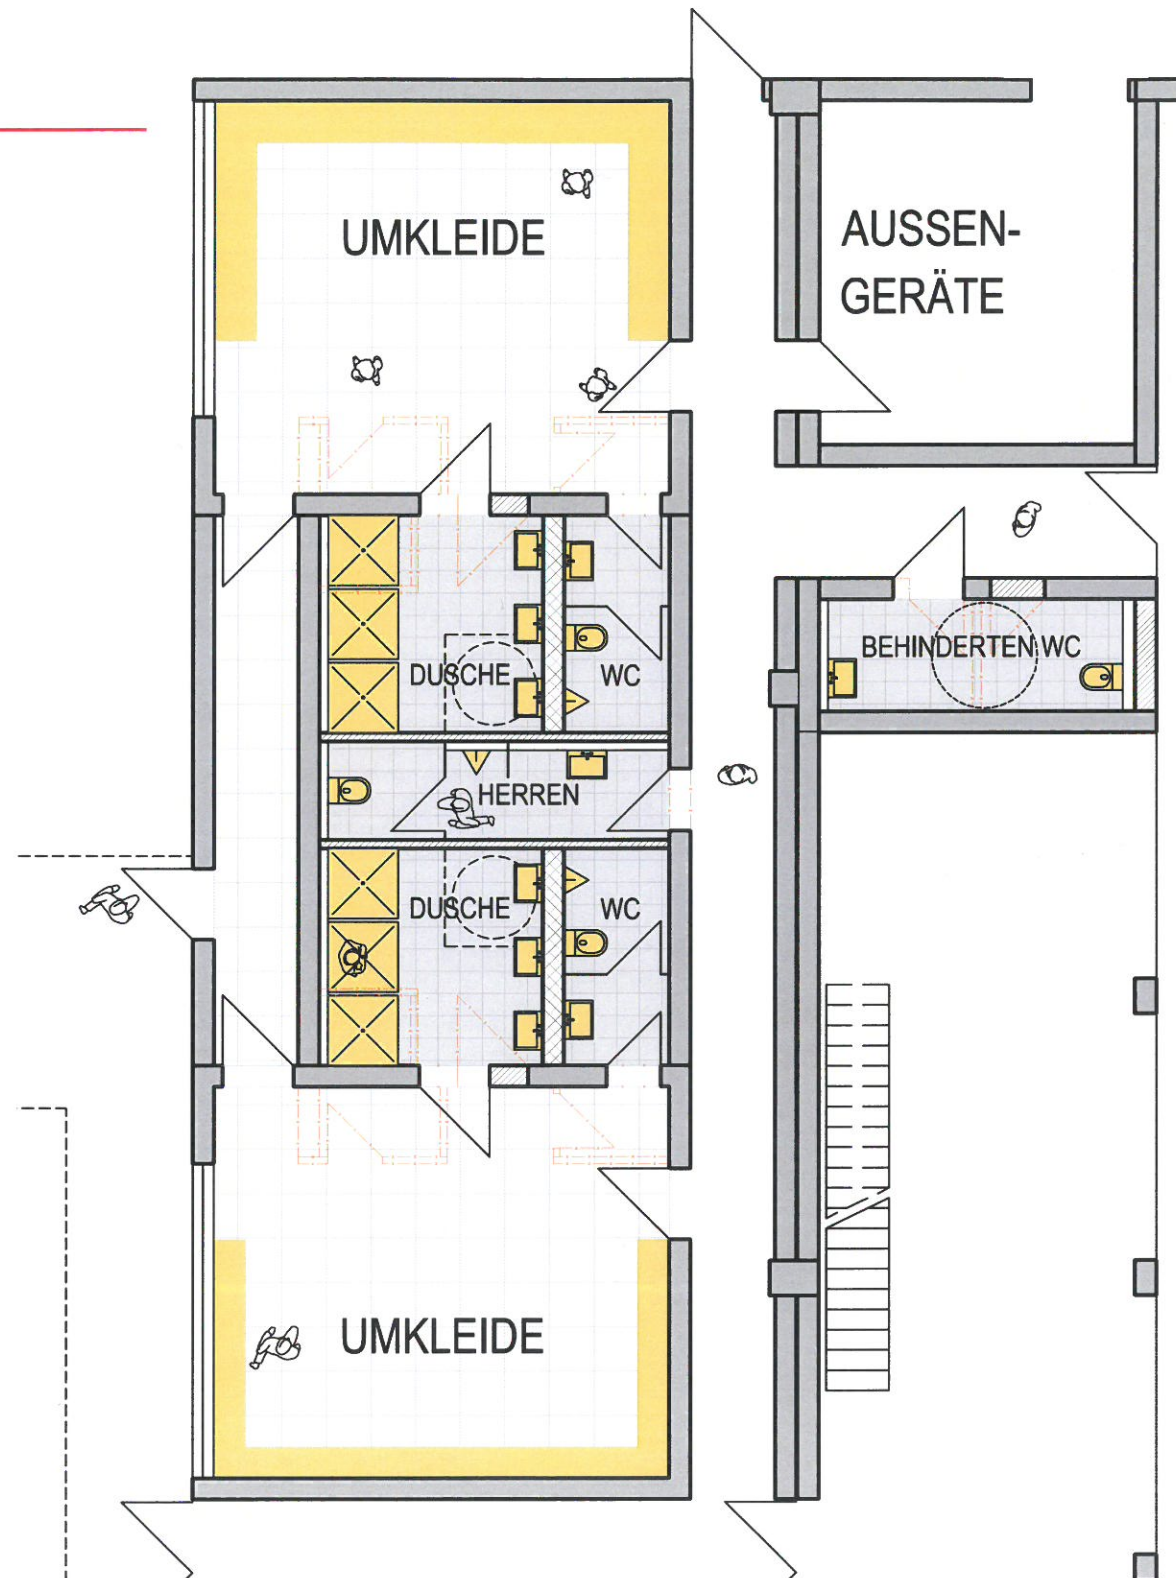
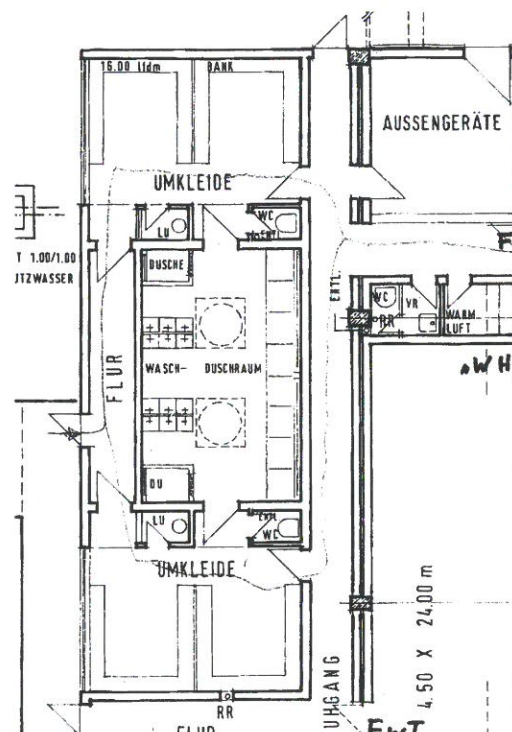


ZUSATZMASSNAHMEN BLOCK 2

• KONZEPT

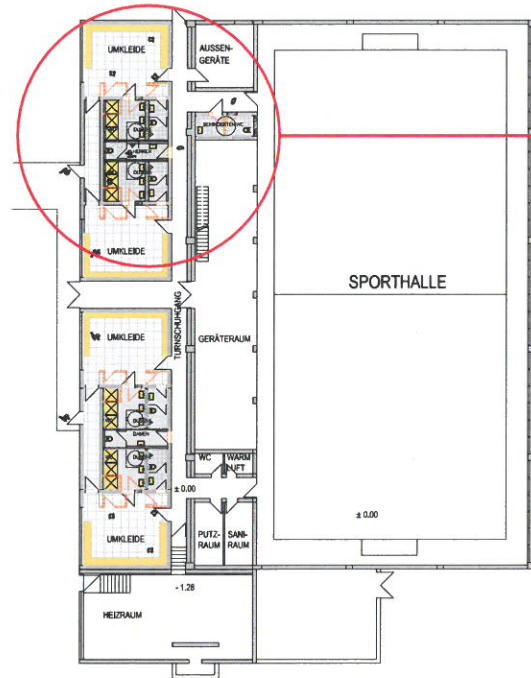

Maßnahmenkatalog

- neue Raumaufteilung/ Organisation
- neue Sanitärtechnik
- neue Böden
- neue Wandfliesen
- allgemeiner Renovierungsanstrich
- neue Türanlagen



Energetische Sanierung der Sporthalle an der Hauptschule Monschau