


Auszug Planzeichnung Bebauungsplan Konzen 10 (Erneute Offenlage) - Umgrenzung Änderungsbereich

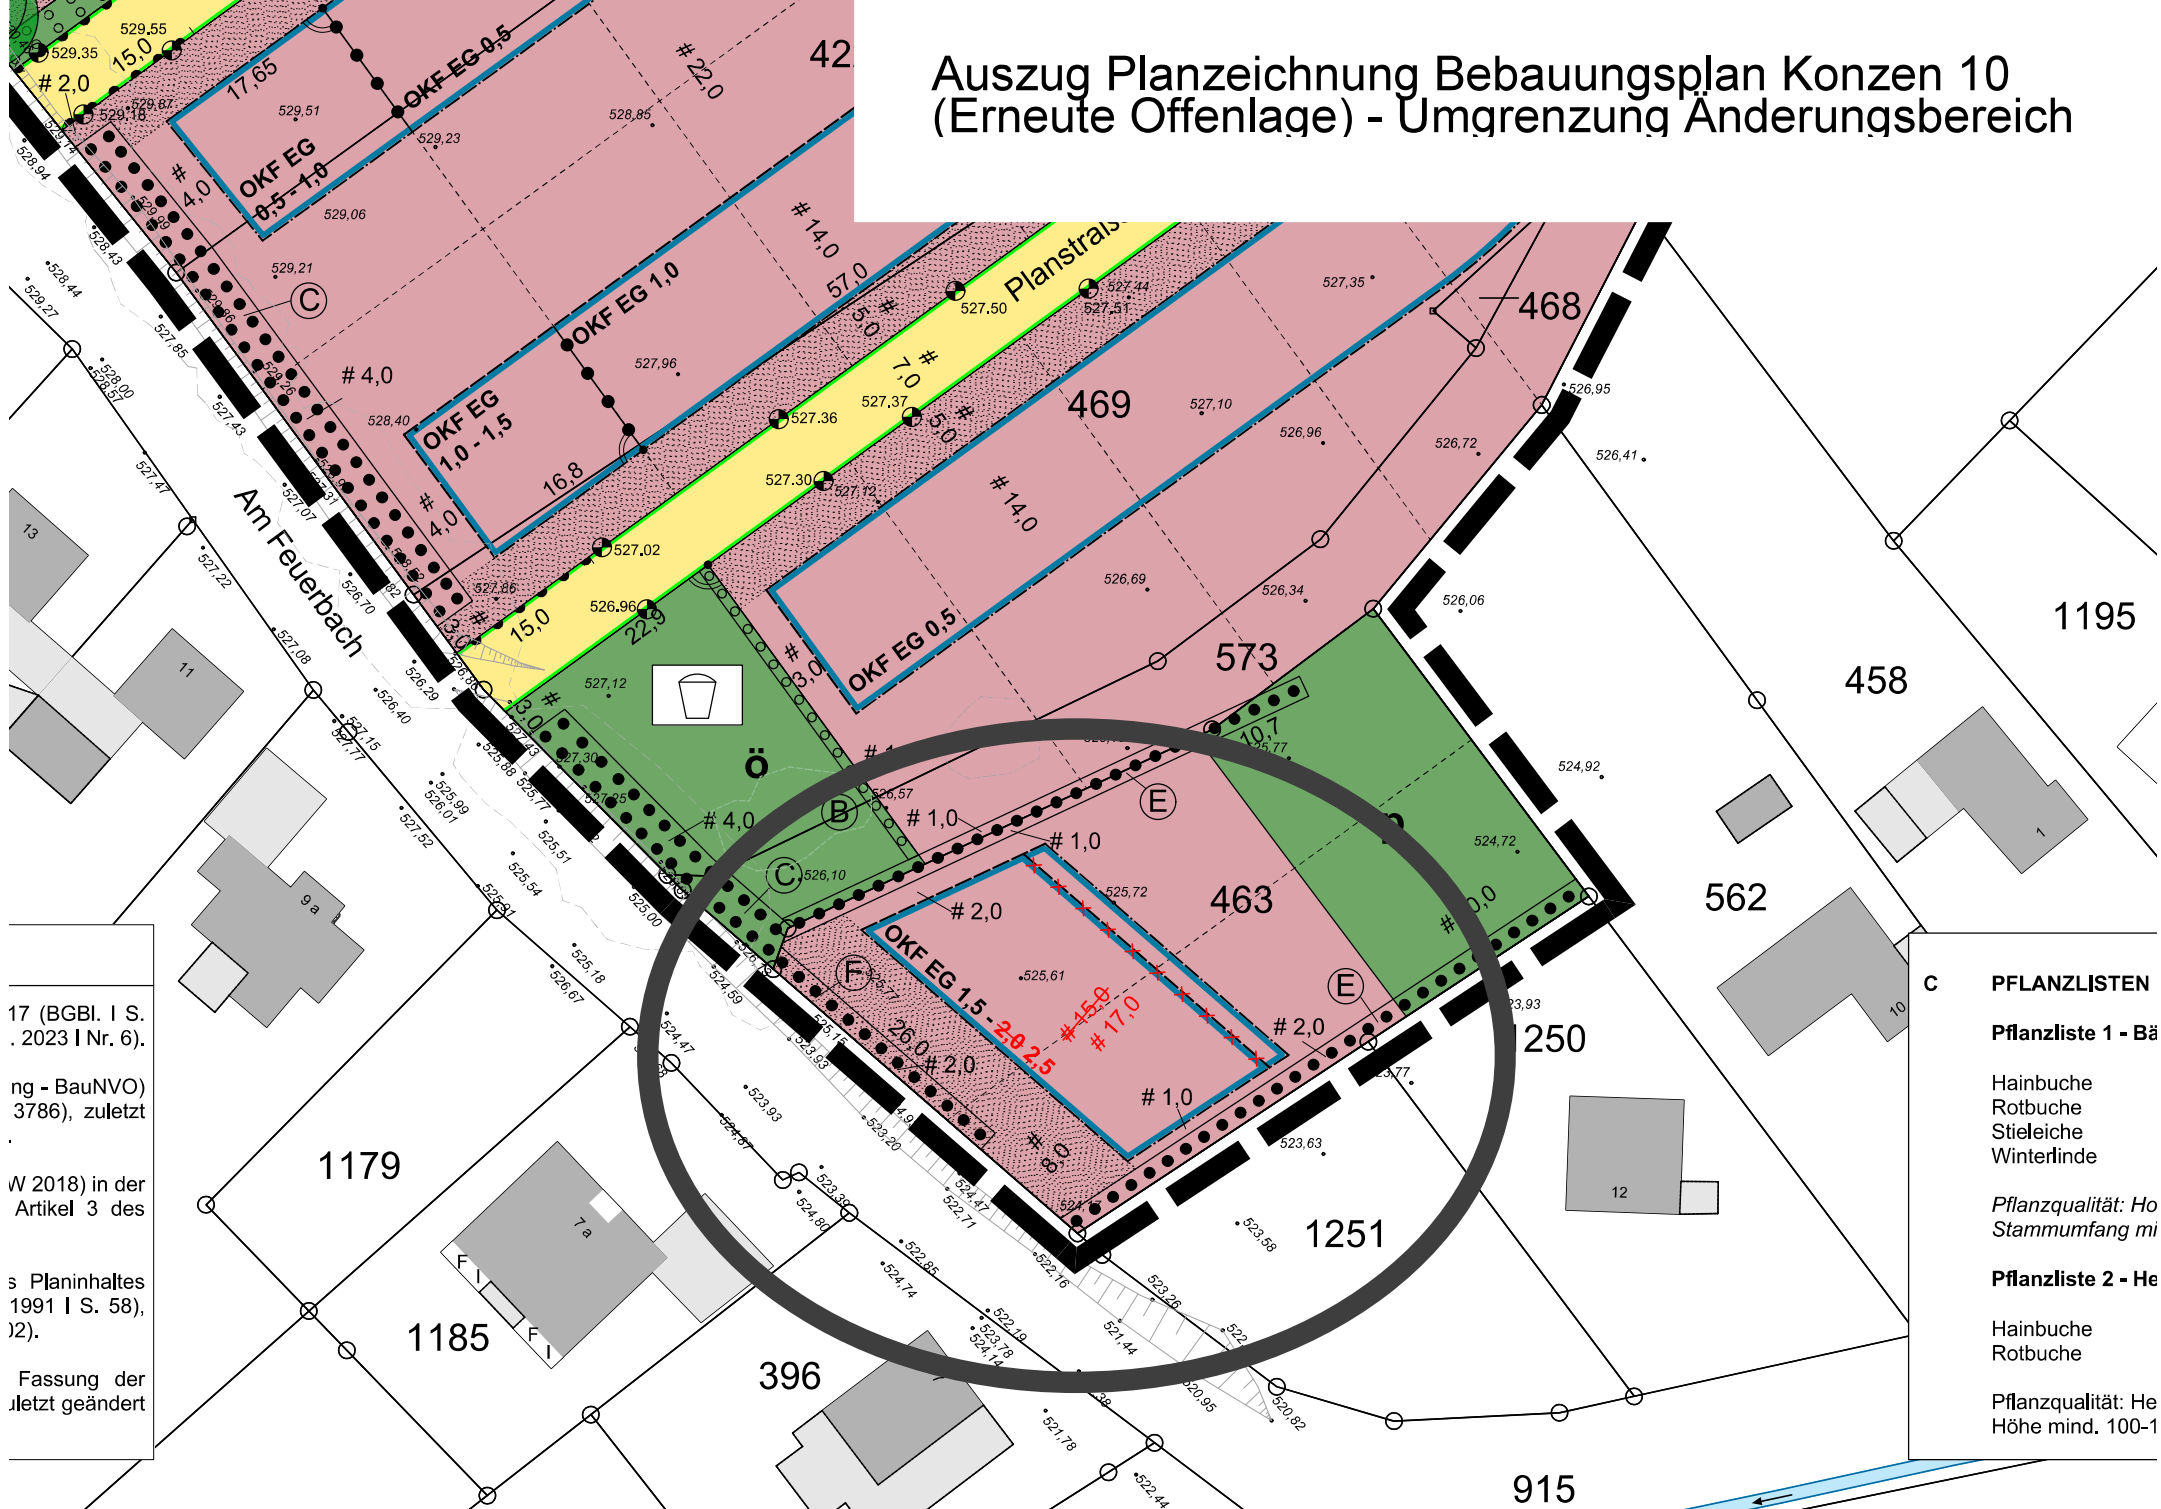

17 (BGBl. I S. 2023 | Nr. 6).

ng - BauNVO) 3786), zuletzt

W 2018) in der Artikel 3 des

s Planinhalte 1991 I S. 58), 2).

Fassung der zuletzt geändert

- C PFLANZLISTEN**
- Pflanzliste 1 - Bä**
- Hainbuche
 - Rotbuche
 - Stieleiche
 - Winterlinde
- Pflanzqualität: Ho*
Stammumfang mi
- Pflanzliste 2 - He**
- Hainbuche
 - Rotbuche
- Pflanzqualität: He*
Höhe mind. 100-1