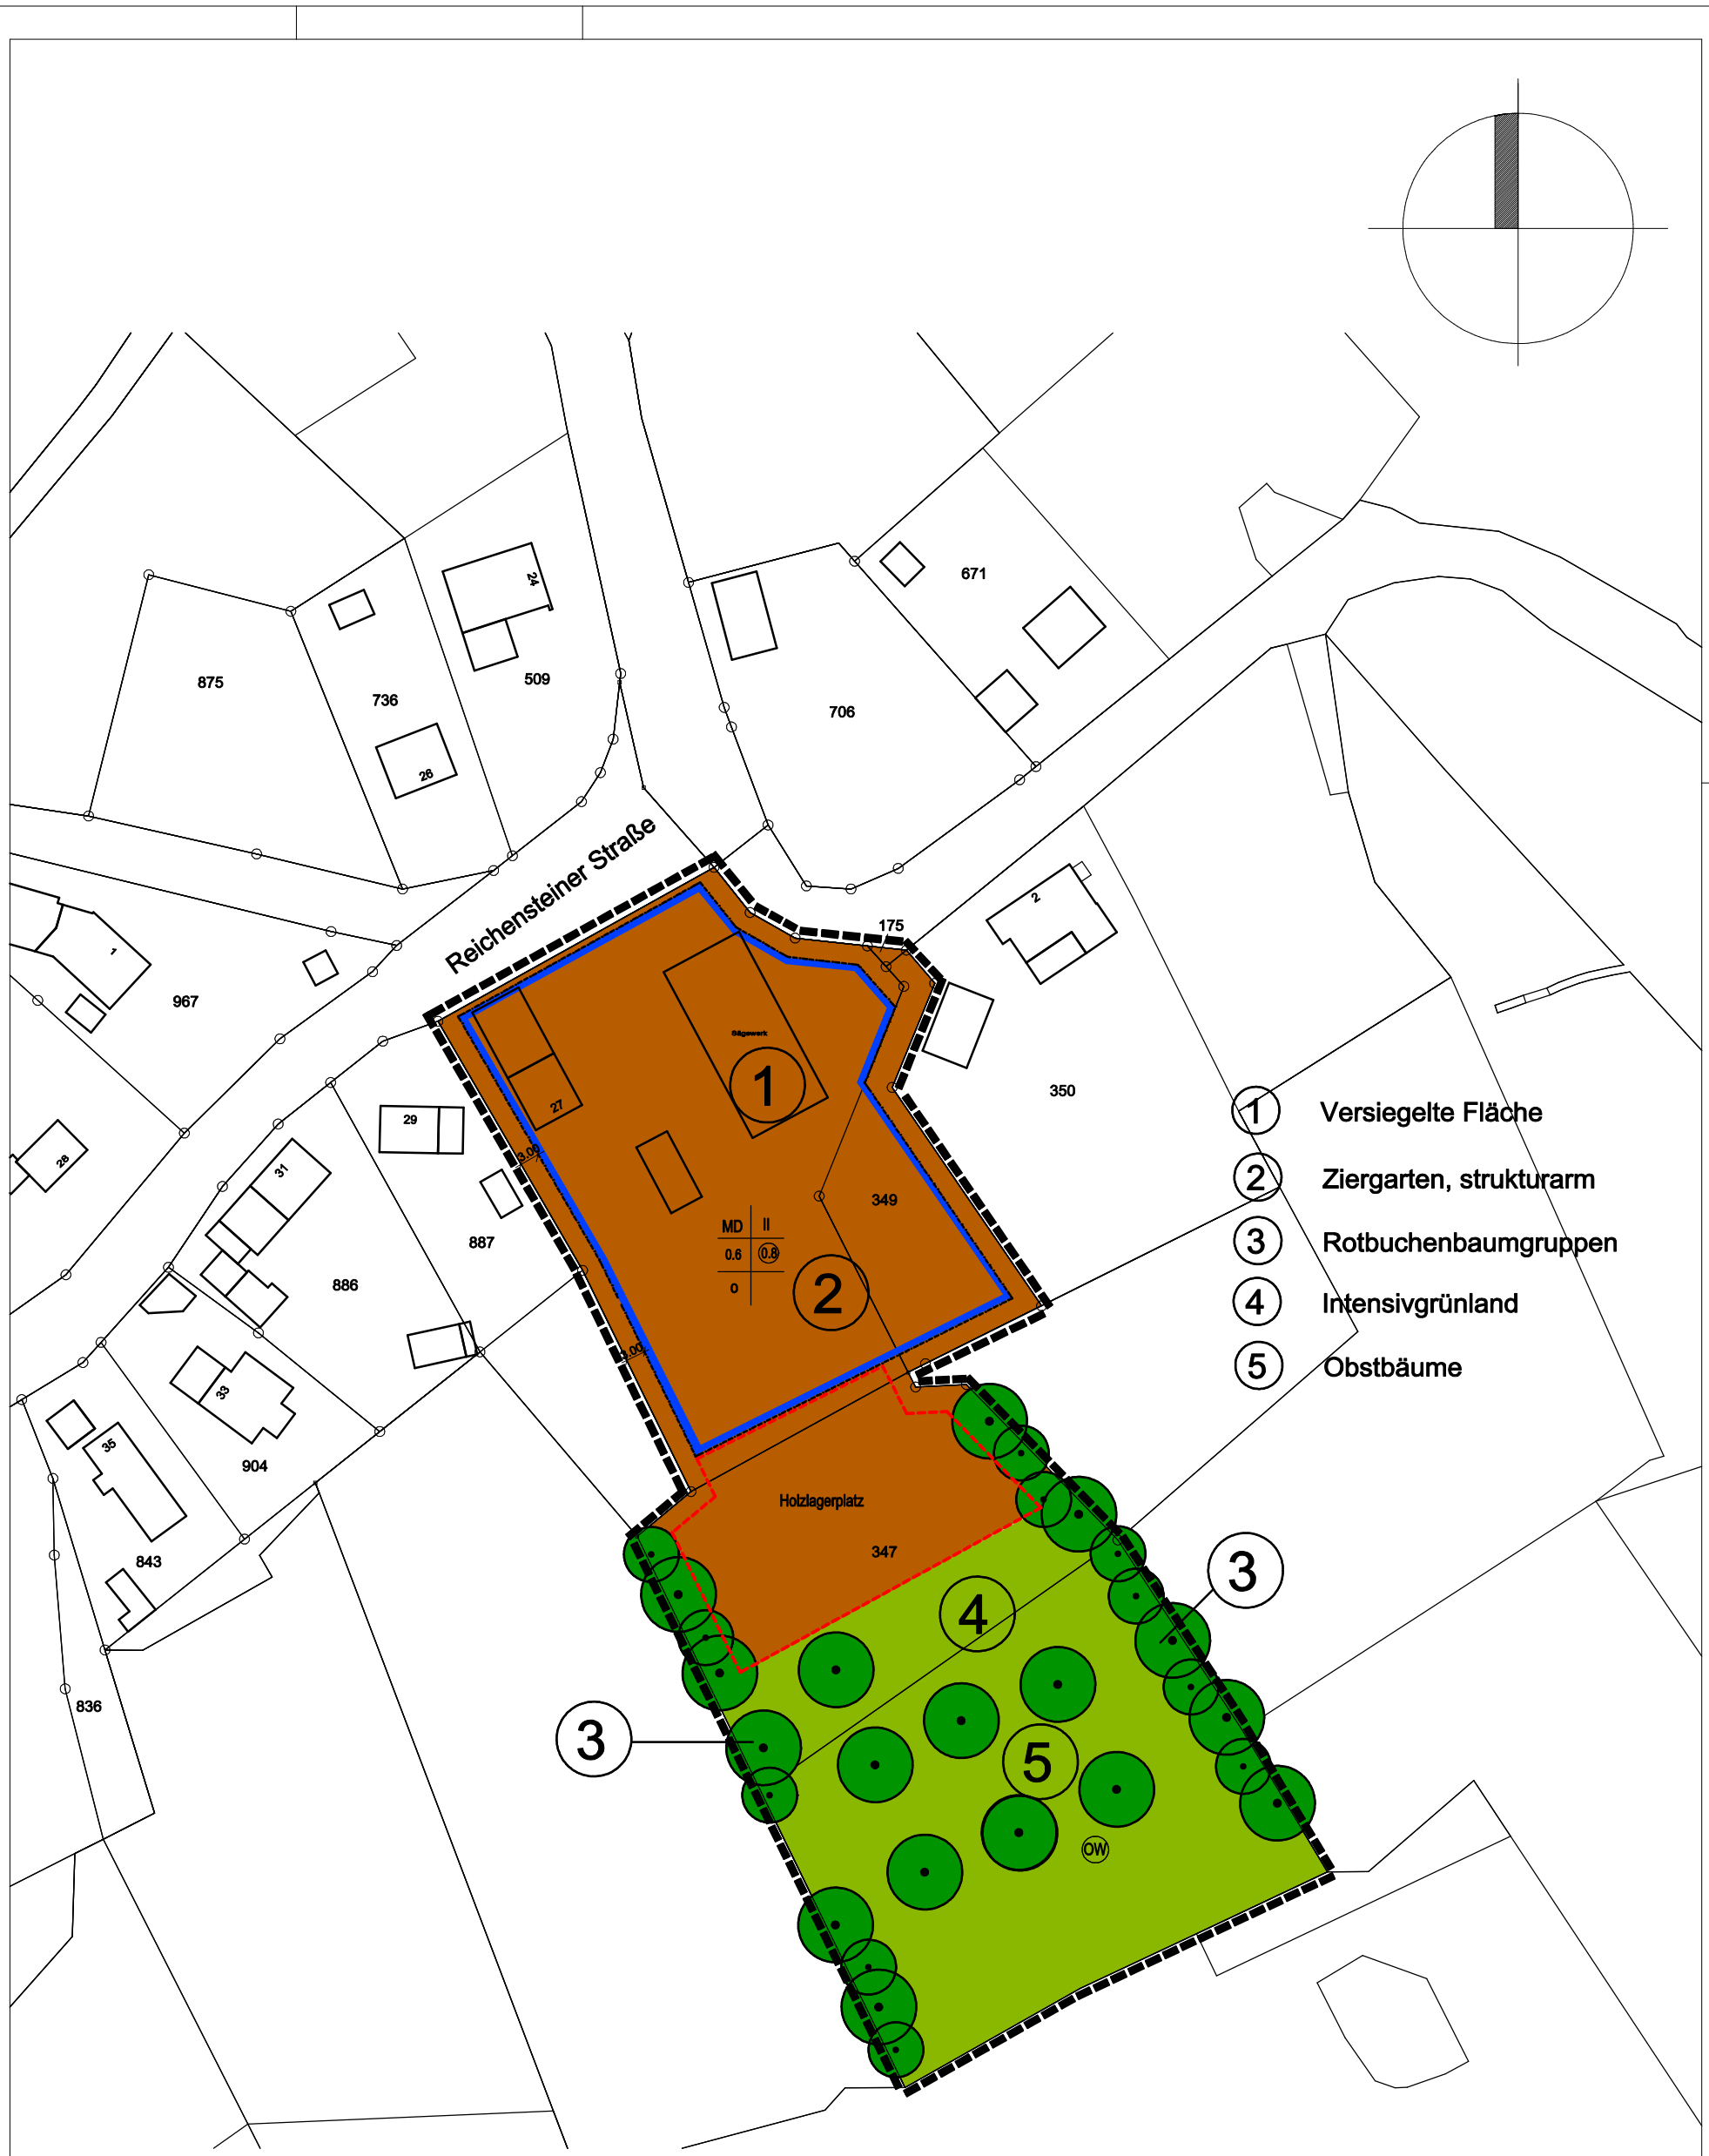

Erarbeitung des LPB:

19-06-B

Rauchenauel 16 I 52152 Simmerath | T:02472.621-8511 | F:02472.621- 4402

Landschaftspflegerischer Fachbeitrag

BEBAUUNGSPLAN MÜTZENICH NR. 3D

6. ÄNDERUNG "Sägewerk Erkens"

M 1 : 1000

Karte B: Zustand Plangebiet nach der Planung

27.02.2024