


Ausgleichsfläche Gesamtgröße: 11 106 m<sup>2</sup>

- ① Fichtenbestand 7 433 m<sup>2</sup>
- ② Laubbaumbestand 1 349 m<sup>2</sup>
- ③ Entfichtung und Laubbaumaufforstung 2 324 m<sup>2</sup>

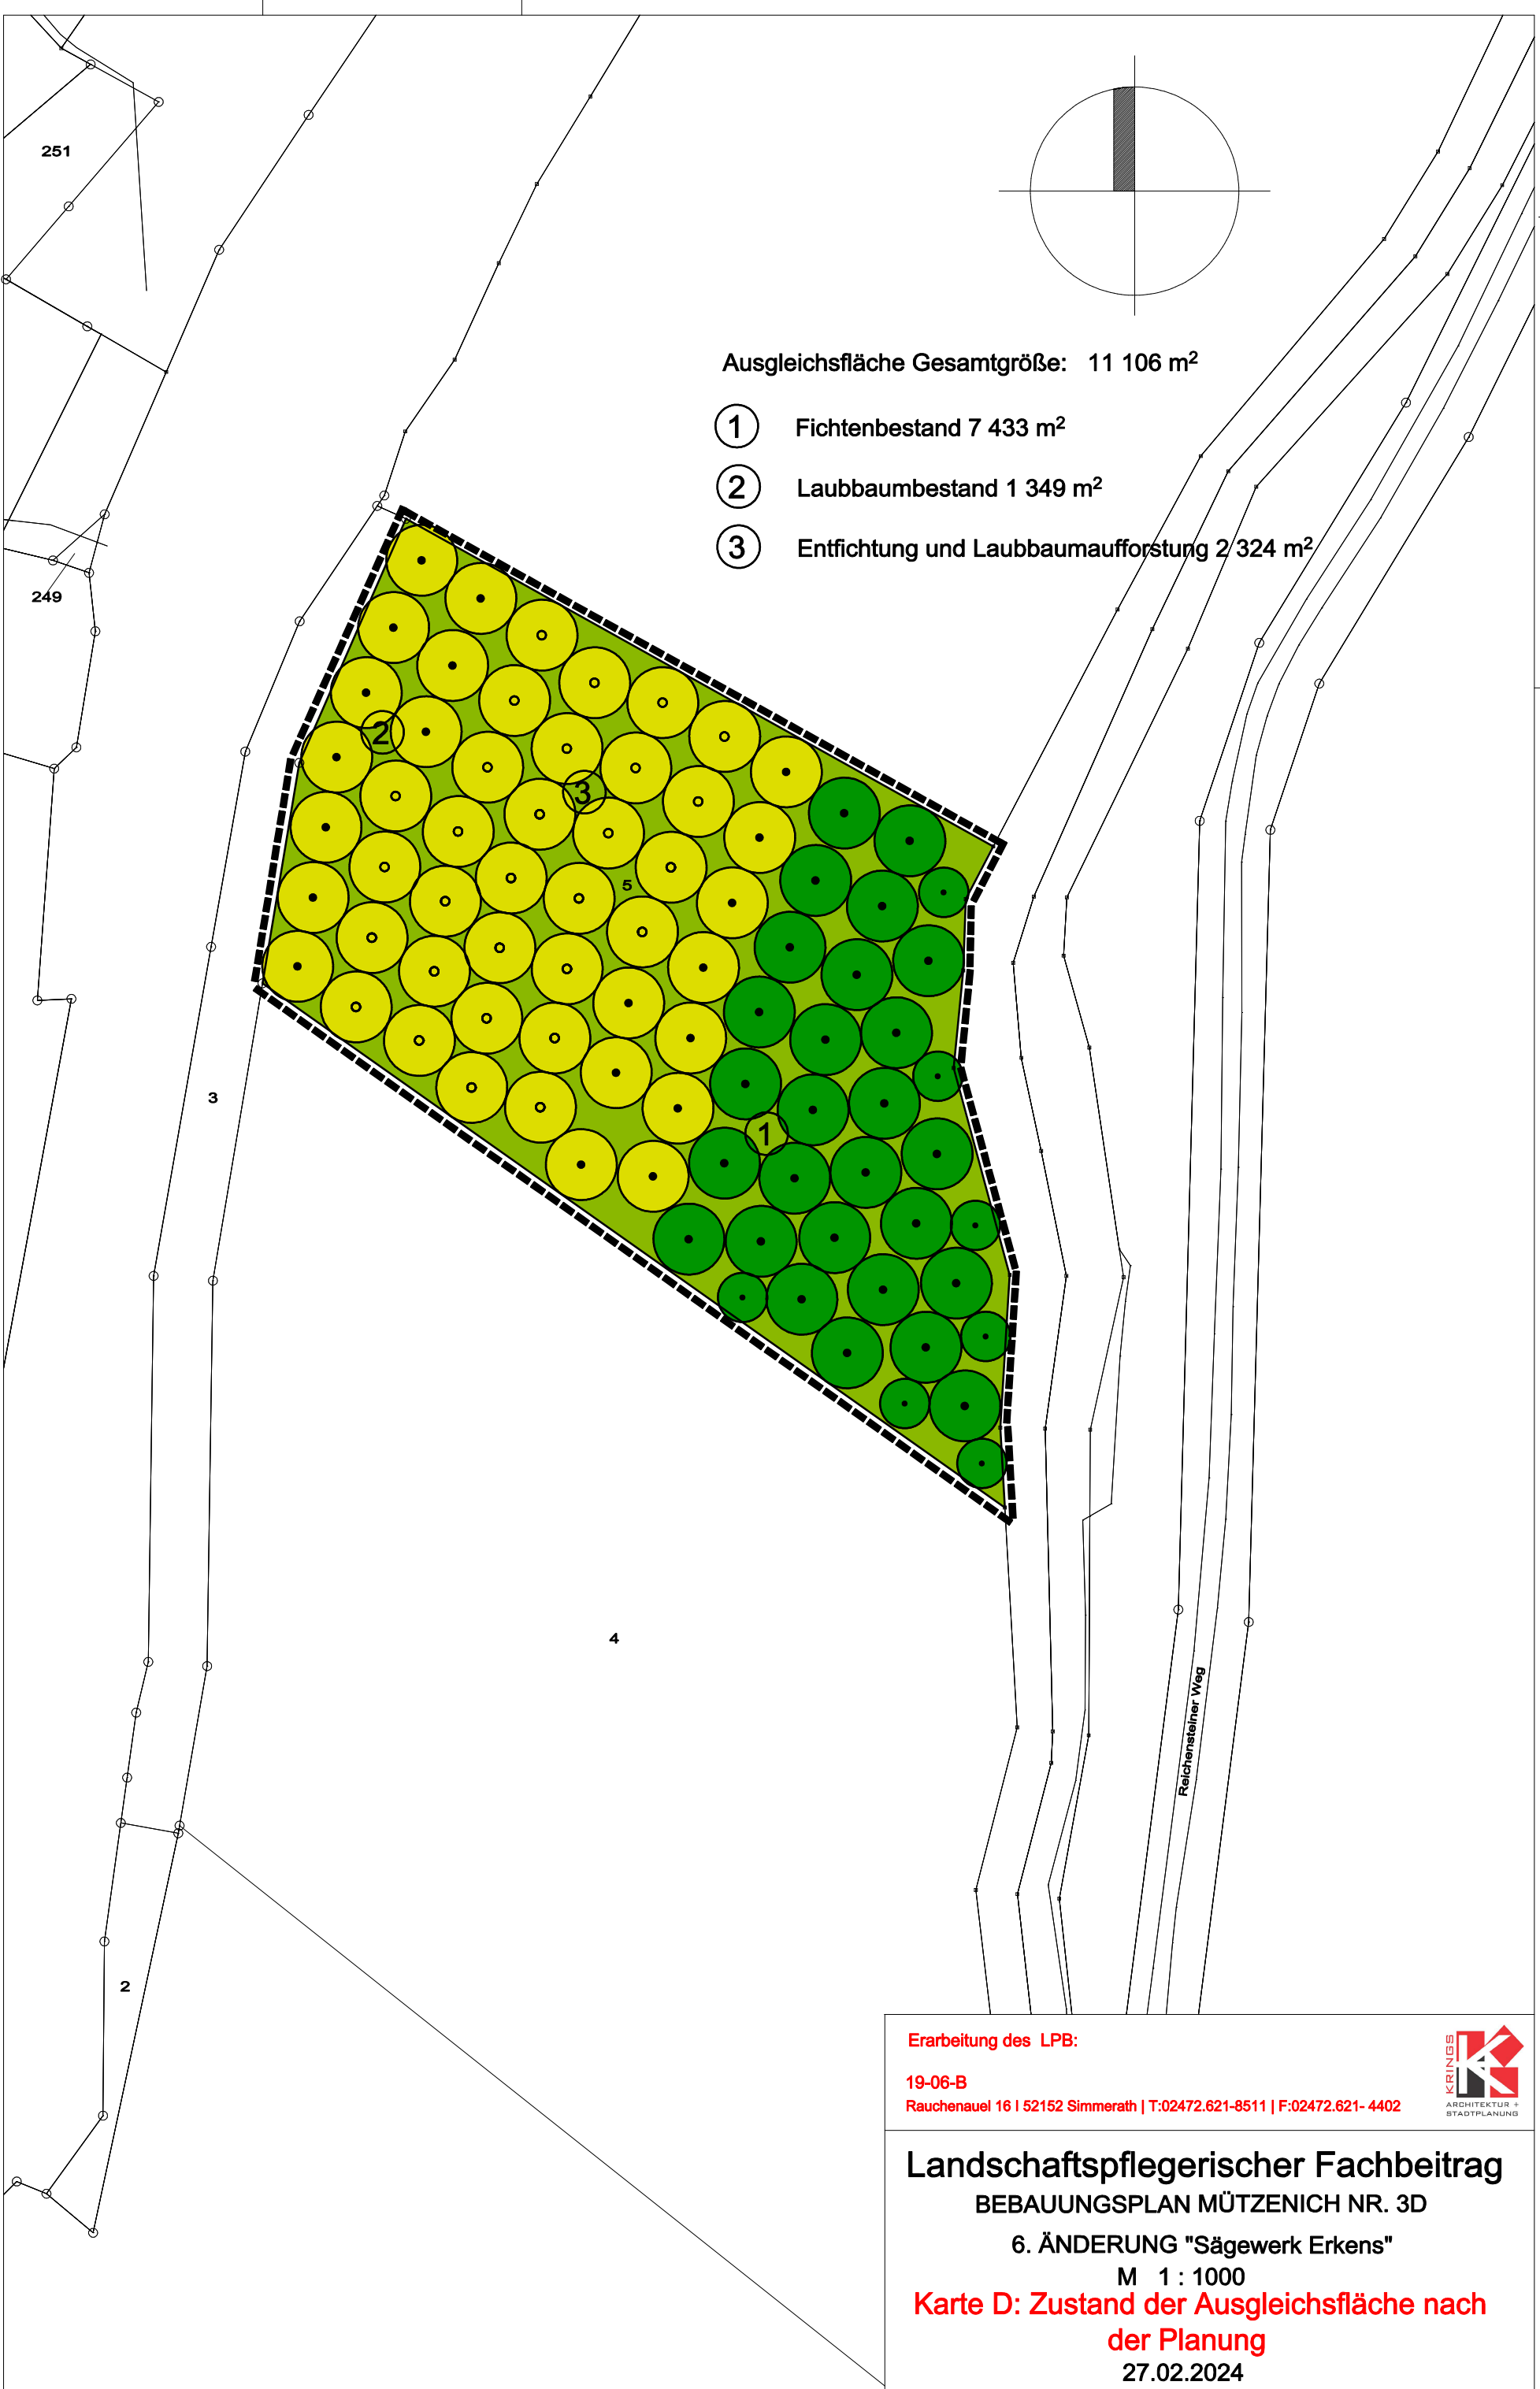

Erarbeitung des LPB:  
19-06-B  
Rauchenauel 16 | 52152 Simmerath | T:02472.621-8511 | F:02472.621-4402



**Landschaftspflegerischer Fachbeitrag**  
BEBAUUNGSPLAN MÜTZENICH NR. 3D  
6. ÄNDERUNG "Sägewerk Erkens"  
M 1 : 1000  
**Karte D: Zustand der Ausgleichsfläche nach der Planung**  
27.02.2024