




STADT MONSCHAU BEBAUUNGSPLAN MÜTZENICH NR. 3B, 16. ÄNDERUNG "VENNGASTHOF ZUR BUCHE"

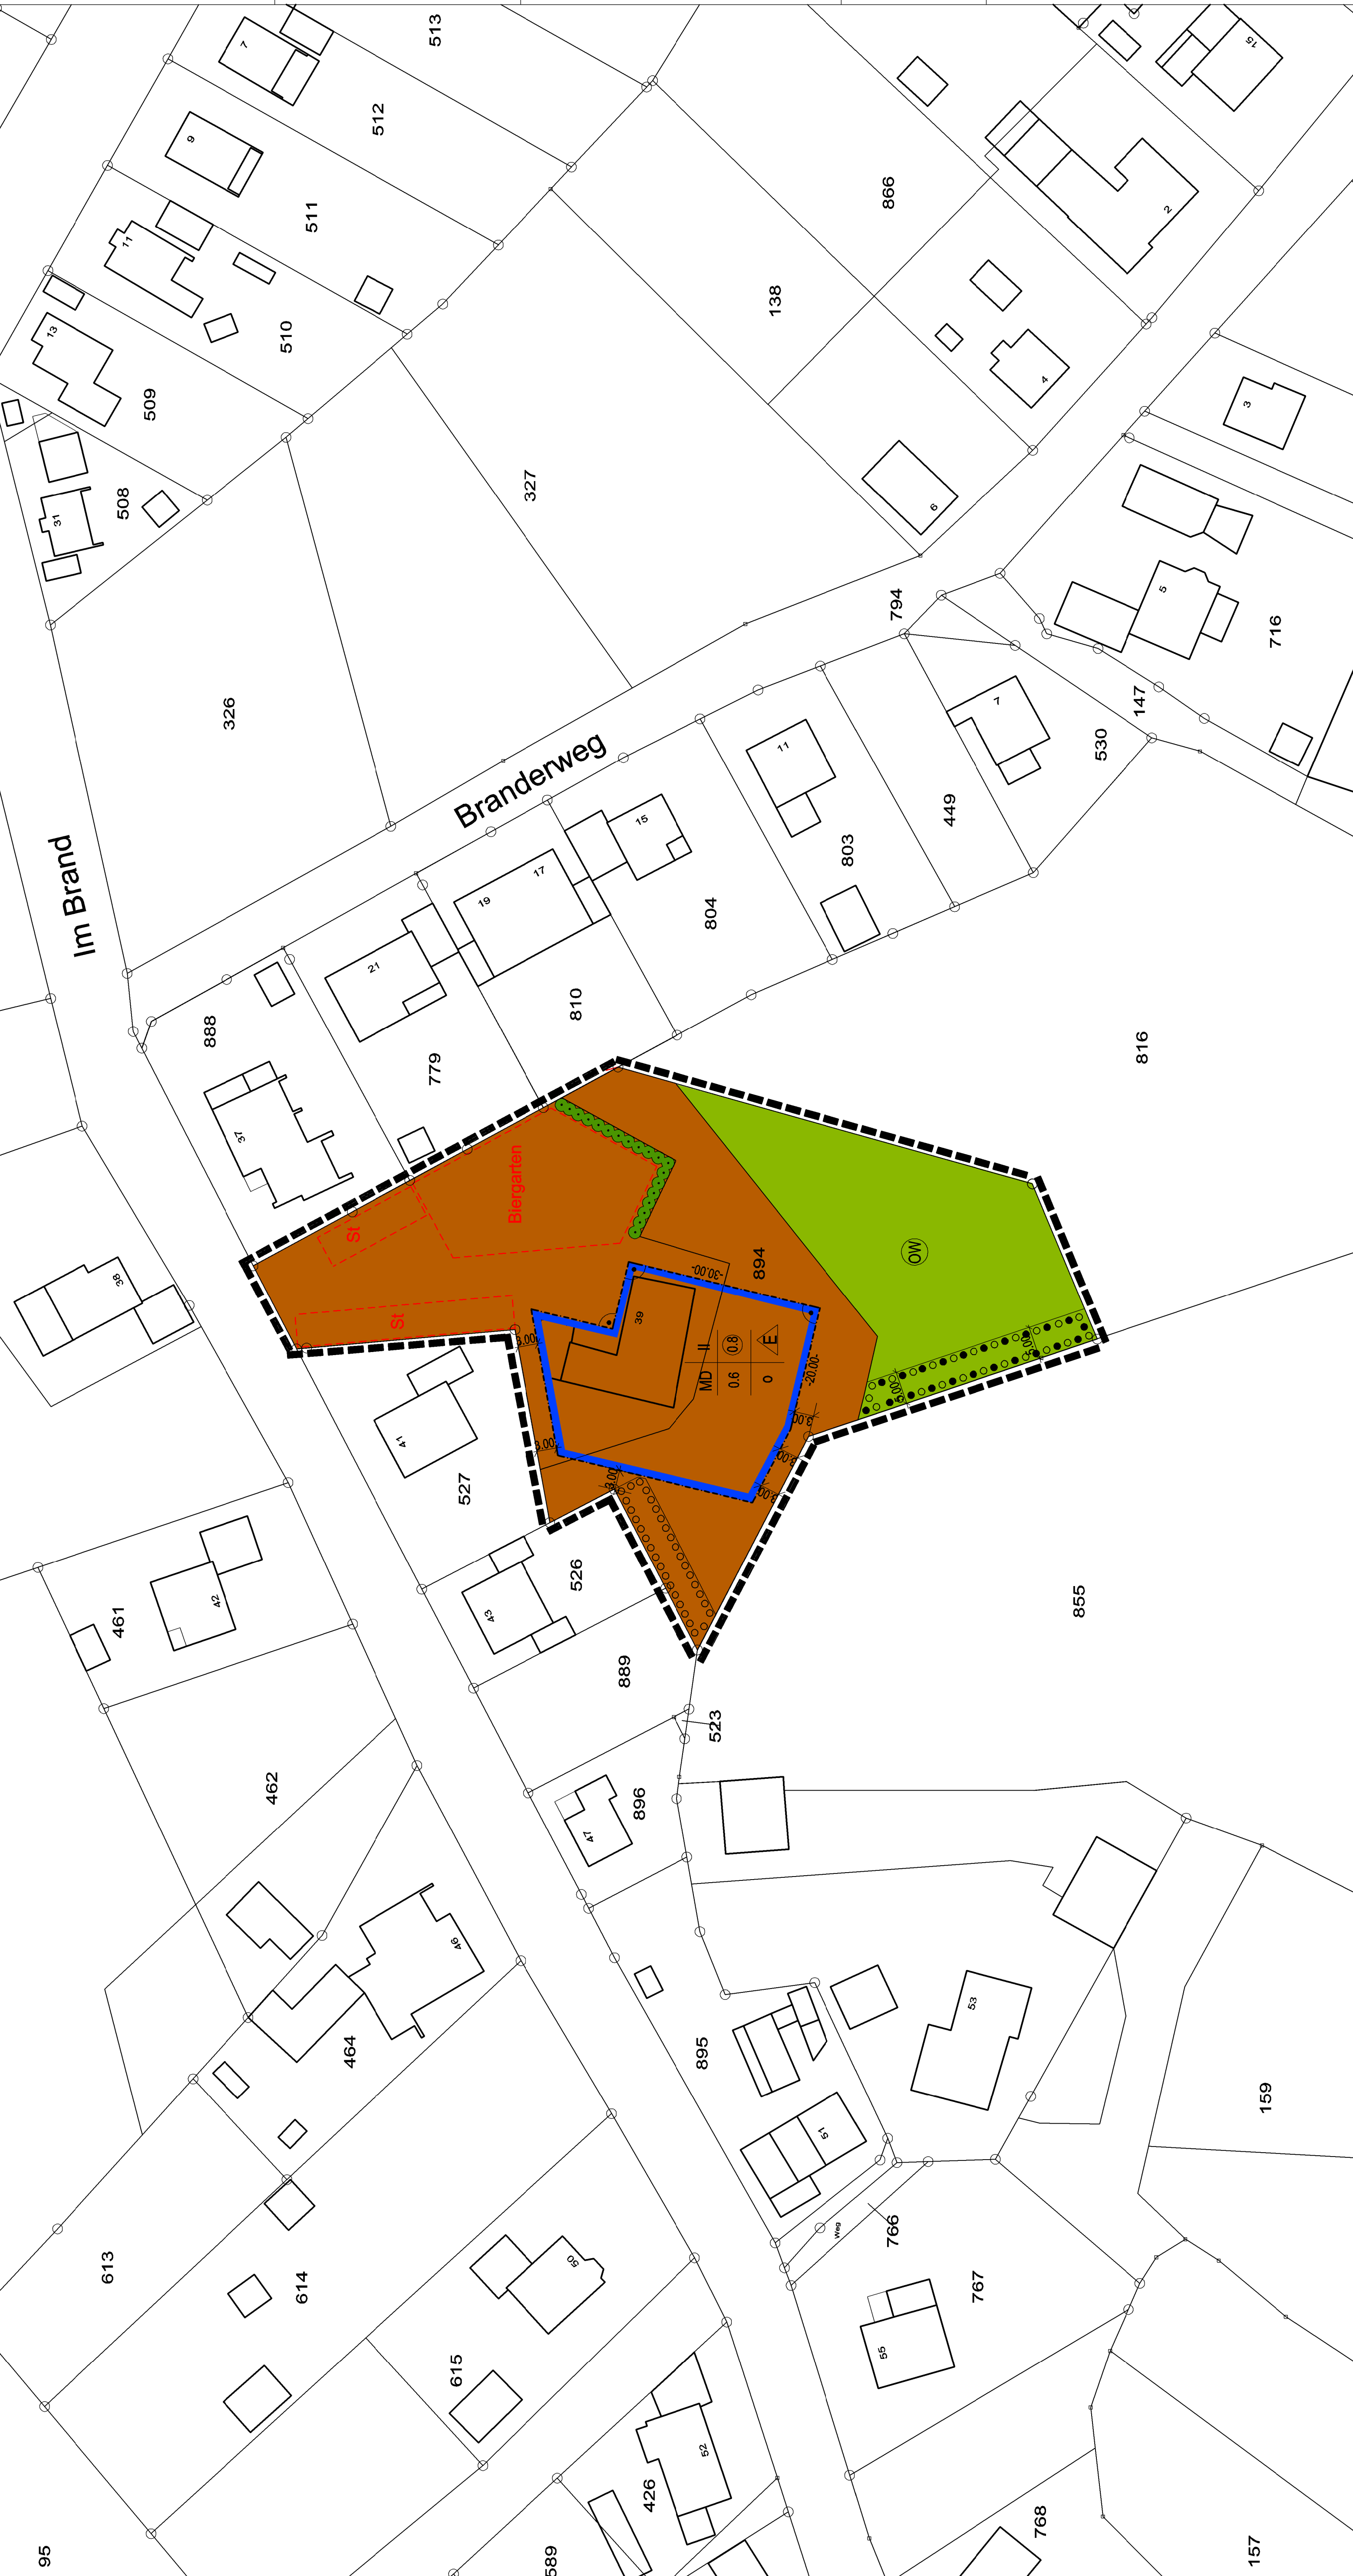

PLANZEICHENERKLÄRUNG
ART DER BAULICHEN NUTZUNG
MASS DER BAULICHEN NUTZUNG
BAUWEISE BAUGRENZEN
Grüflächchen
Zweckbestimmung
Straßebreite
PLANUNGEN, NUTZUNGSBEZUGLICHEN MASSNAHMEN UND FLÄCHEN FÜR MASSNAHMEN ZUM SCHUTZ ZUR PFLEGE UND ZUR ENTWICKLUNG VON NATUR UND LÄNDLICHEM (§§ 9 Abs. 1 Nr. 20 bis 22 BauGB)SONSTIGE PLANZEICHEN

Zweckbestimmung:
Bergarten
St
TEXTILICHE FESTSETZUNGEN
1. ART DER BAULICHEN NUTZUNG
2. HÖHE BAULICHER ANLAGEN
3. GRÜNDORFERSCHE FESTSETZUNGEN

HINWEISE
1. BODENEIGENSCHAFTEN
2. GEODÄSIE
3. BODENSCHUTZ
4. ARBEITSZEIT

Der Bau- und Planungsausschuss der Stadt Monschau hat in seiner Sitzung am 24.11.2020 beschlossen, den Entwurf dieses Bebauungsplans gem. § 3 Abs. 1 BauGB fultzeitig öffentlich auszulegen.
Der Aufstellungsbeschluss wurde in der Zeit vom ... bis zum ... öffentlich ausgetragen. Zeitgleich wurden auch die Behörden gem. § 4 Abs. 2 BauGB fultzeitig beteiligt.
Monschau, den

Der Rat der Stadt Monschau hat den Bebauungsplan Mützenich Nr. 3B, 16. Änderung "Venngasthof zur Buche" in seiner Sitzung am ... gem. § 10 Abs. 1 BauGB als Sitzung beschlossen.
Monschau, den

Der Bau- und Planungsausschuss der Stadt Monschau hat in seiner Sitzung am ... beschlossen, den Entwurf dieses Bebauungsplans gem. § 3 Abs. 2 BauGB öffentlich auszulegen.
Infolgedessen lag der Entwurf des Bebauungsplans in der Zeit vom ... bis zum ... öffentlich aus.
Zeitgleich wurden auch die Behörden gem. § 4 Abs. 2 BauGB beteiligt.
Monschau, den

Der Rat der Stadt Monschau hat den Bebauungsplan Mützenich Nr. 3B, 16. Änderung "Venngasthof zur Buche" in seiner Sitzung am ... gem. § 10 Abs. 1 BauGB als Sitzung beschlossen.
Monschau, den

RECHTSGRUNDLAGEN
BAUGESSETZLICH (BauGB) in der Fassung der Bekanntmachung vom 03.11.2017 (BGBl. S. 3634), zuletzt geändert 27.03.2020 (BGBl. I, S. 587), in der Fassung der Bekanntmachung vom 21.11.2017 (BGBl. I, S. 3786)
Verordnung über die Ausarbeitung der Bauleitpläne und die Darstellung des Flurnuttwirtschaftlichen Zusammenhangs (FlurNutzV) vom 14.07.1994 (BGBl. I, S. 1717), zuletzt geändert durch Art. 3 des Gesetzes vom 04.08.2017 (BGBl. I, S. 1057)
Gemeindeordnung für das Land Nordrhein-Westfalen (GO NW) in der Fassung der Bekanntmachung vom 14.07.1994 (GV NW, S. 666), zuletzt geändert durch Gesetz vom 14.04.2020 (GV NW, S. 2188).

Anlage:
1. Begründung
2. Landschaftspflegischer Fachbeitrag (Büro Krings)
3. Schalltechnisches Gutachten 2020-1621 (Szymanski & Partner)

Erarbeitung des Bebauungsplans:
19-01-B

Rauchenauer 16 | 52152 Simmerath | T:02472.621-9511 | F:02472.621-4402

ÜBERSICHT

**STADT MONSCHAU
BEBAUUNGSPLAN
MÜTZENICH NR. 3B
16. ÄNDERUNG
"Venngasthof Zur Buche"**
Gemarkung Mützenich, Flur 19, Flurstück 894
M 1 : 500

**Aufstellungsbereich
und Beschluss zur frühzeitigen Beteiligung**
gem. § 2 Abs. 1 BauGB und § 3 Abs. 1 und § 4 Abs. 1 BauGB

24. November 2020