


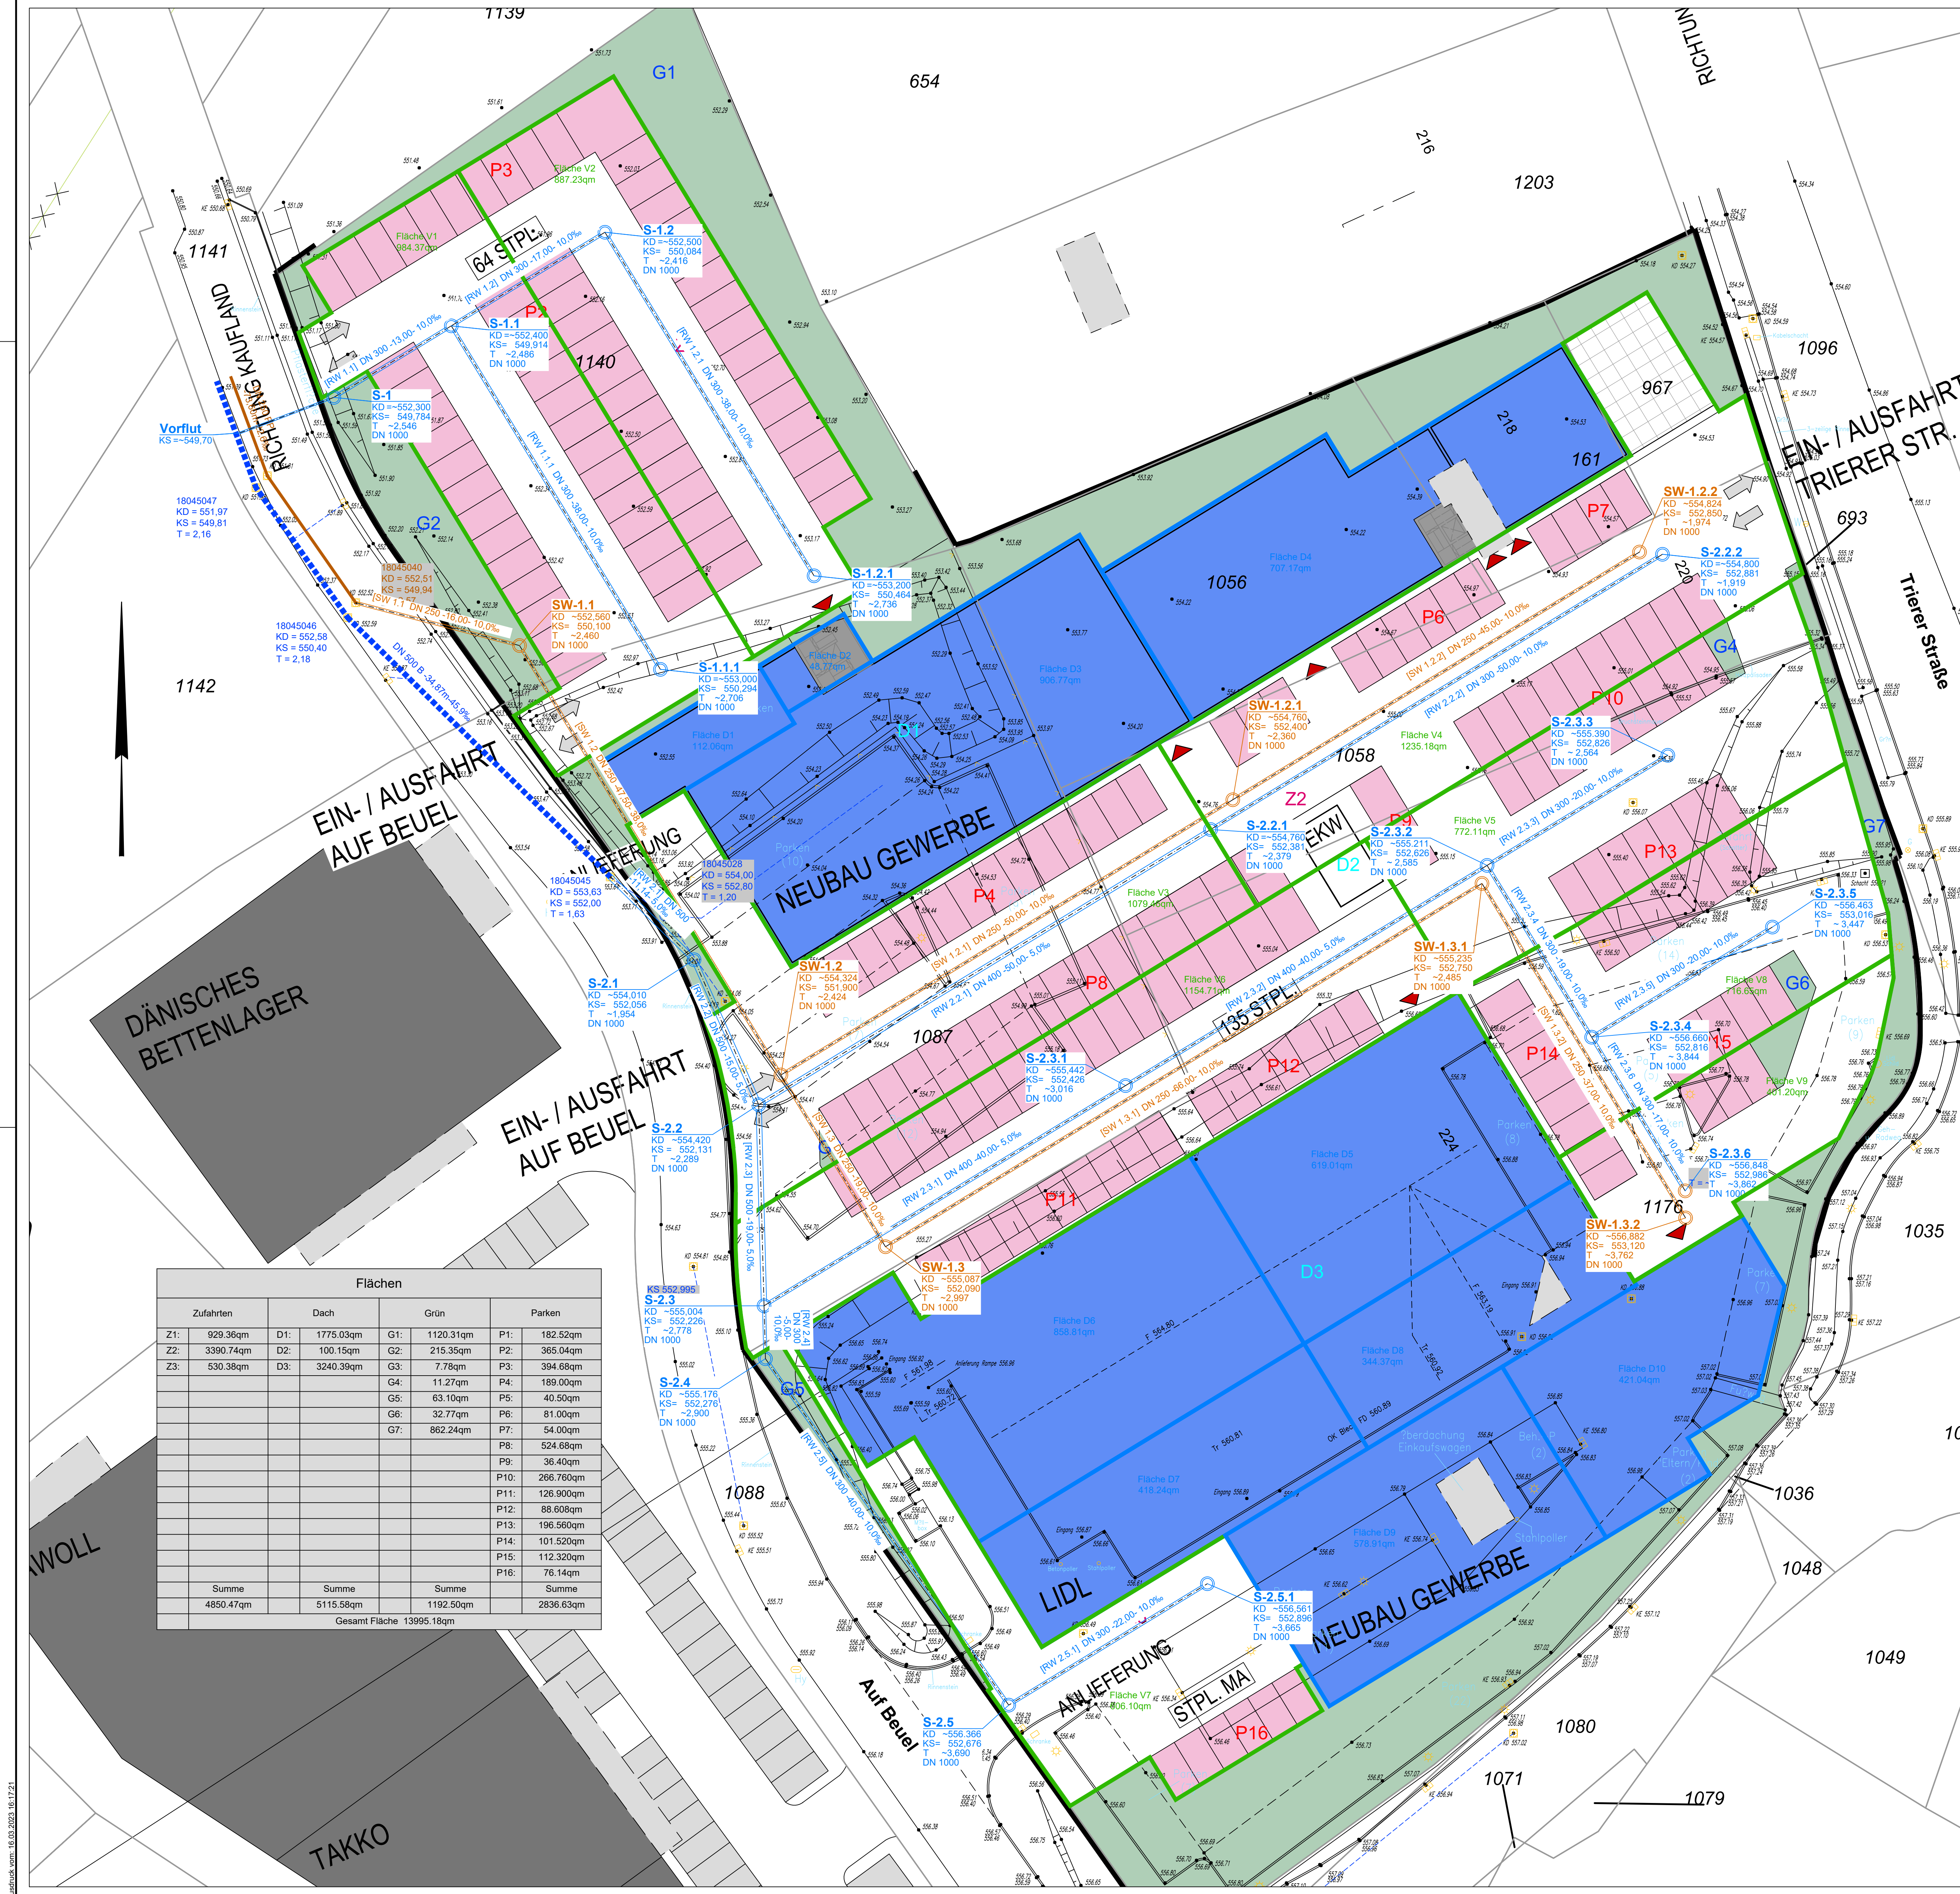

Flächen							
Zufahrten	Dach	Grün	Parken				
Z1:	929.36qm	D1:	1775.03qm	G1:	1120.31qm	P1:	182.52qm
Z2:	3390.74qm	D2:	100.15qm	G2:	215.35qm	P2:	365.04qm
Z3:	530.38qm	D3:	3240.39qm	G3:	7.78qm	P3:	394.68qm
				G4:	11.27qm	P4:	189.00qm
				G5:	63.10qm	P5:	40.50qm
				G6:	32.77qm	P6:	81.00qm
				G7:	862.24qm	P7:	54.00qm
						P8:	524.68qm
						P9:	36.40qm
						P10:	266.76qm
						P11:	126.90qm
						P12:	88.608qm
						P13:	196.560qm
						P14:	101.620qm
						P15:	112.320qm
						P16:	76.14qm
Summe	Summe	Summe	Summe				
4850.47qm	5115.58qm	1192.50qm	2836.63qm				
Gesamt Fläche 13995.18qm							

LEGENDE

Regenwasserkanal

Schmutzwasserkanal

Höhenreferenzsystem

Lagebezugssystem

☒ NHN / DHDN92

☐ NN / DHHN12

☒ UTM / ETRS89

☐ Gauß-Krüger

Index	Änderungen bzw. Ergänzungen	Datum	Name
IGV GmbH & Co. KG			
Monschau, den			
988.30.L10			
gez./bearb.	Datum	Name	IFERA Ingenieurbüro für Bauwesen GmbH
geprüft		KE/UG	
Datell	98830L10-23.dwg		
Blattgröße [cm]	73.0x95.0		
Maßstab:	1:250		
Gewerbeanschließung Monschau-Imgenbroich Entwässerungskonzept zur Bauleitplanung			
Lageplan Entwässerung Variante Freispiegel			

Anschrift: 51145 Köln, Kaiserstraße 105

Telefon: 02203 / 64963


Fax: 02203 / 61232

E-Mail: info@ifeba-ing.com

Datum: 16.05.2022

Alle Rechte aus dem Urheberrechtsgesetz vom November 2007 stehen uns zu.

Die Zeichnung darf weder vervielfältigt, zu zwecklosen Weiterverbreitungen verwendet oder an Dritte Personen mitgeteilt werden.

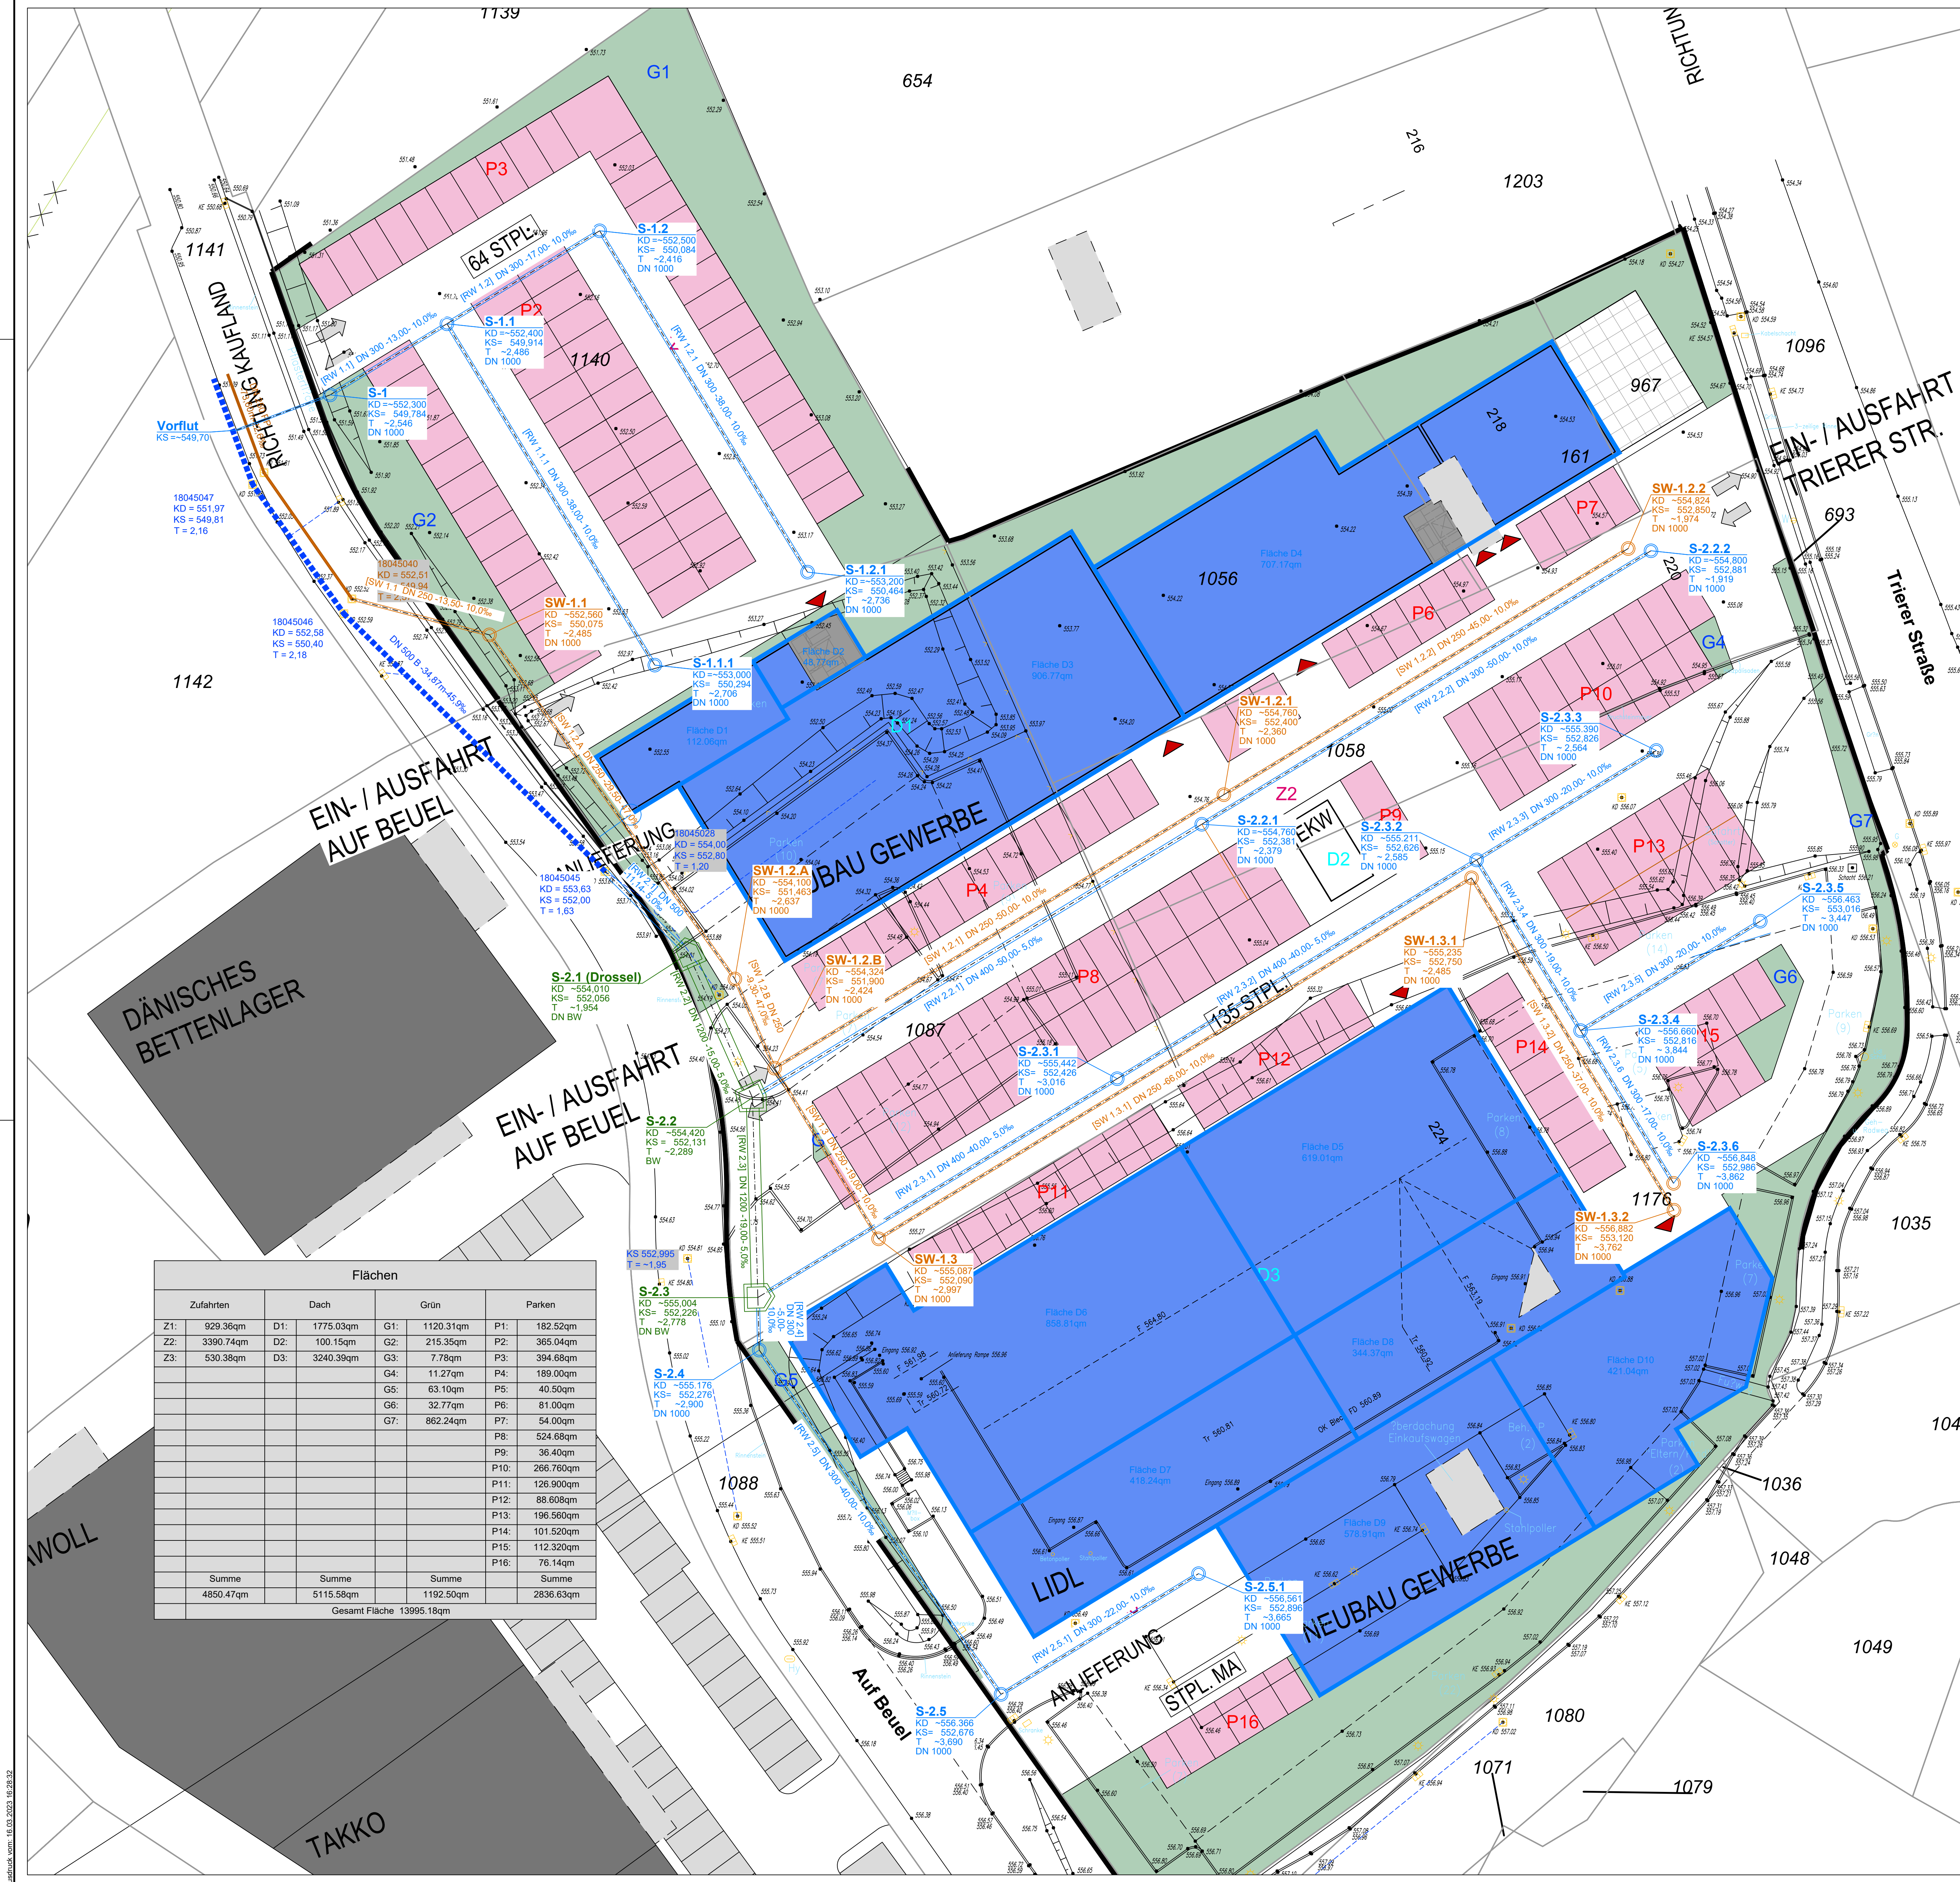

Flächen							
Zufahrten		Dach	Grün	Parken			
Z1:	929.36qm	D1:	1775.03qm	G1:	1120.31qm	P1:	182.52qm
Z2:	3390.74qm	D2:	100.15qm	G2:	215.35qm	P2:	365.04qm
Z3:	530.38qm	D3:	3240.39qm	G3:	7.78qm	P3:	394.68qm
				G4:	11.27qm	P4:	189.00qm
				G5:	63.10qm	P5:	40.50qm
				G6:	32.77qm	P6:	81.00qm
				G7:	862.24qm	P7:	54.00qm
						P8:	524.68qm
						P9:	36.40qm
						P10:	266.76qm
						P11:	126.900qm
						P12:	88.608qm
						P13:	196.560qm
						P14:	101.620qm
						P15:	112.320qm
						P16:	76.14qm
Summe	4850.47qm	Summe	5115.58qm	Summe	1192.50qm	Summe	2836.63qm
Gesamt Fläche 13995.18qm							

LEGENDE

Regenwasserkanal

Schmutzwasserkanal

Möglicher Kanalstauraum

Höhenreferenzsystem

☒ NHN / DHDN92

☐ NN / DHHN12

Lagebezugssystem

☒ UTM / ETRS89

☐ Gauß-Krüger

Index

Änderungen bzw. Ergänzungen

Datum

Name

IGV GmbH & Co. KG

Monschau, den

988.30.L11

Datum

Name

KE/UG

UG

gez./bearb.

geprüft

Datell

Blattgröße [cm]

Maßstab:

98830L11-23.dwg

73.0x95.0

1:250

IFERA

Ingenieurbüro für Bauwesen GmbH

Anschriß:

51145 Köln, Kaiserstraße 105

Telefon:

02203 / 64963

Fax:

02203 / 61232

E-Mail:

info@ifeba-ing.com

Datum:

16.05.2022

Gewerbeanschließung Monschau-Imgenbroich

Entwässerungskonzept zur Bauleitplanung

Lageplan Entwässerung Variante Stauraum

Alle Rechte aus dem Urheberrechtsgesetz vom November 2007 stehen uns zu.

Die Zeichnung darf weder vervielfältigt, zu zweckem des Wettbewerbs verwendet oder an dritte Personen mitgeteilt werden.

Ausgabe vom: 16.05.2022 16:28:32